LITTLEFIELD FLOOR PLAN
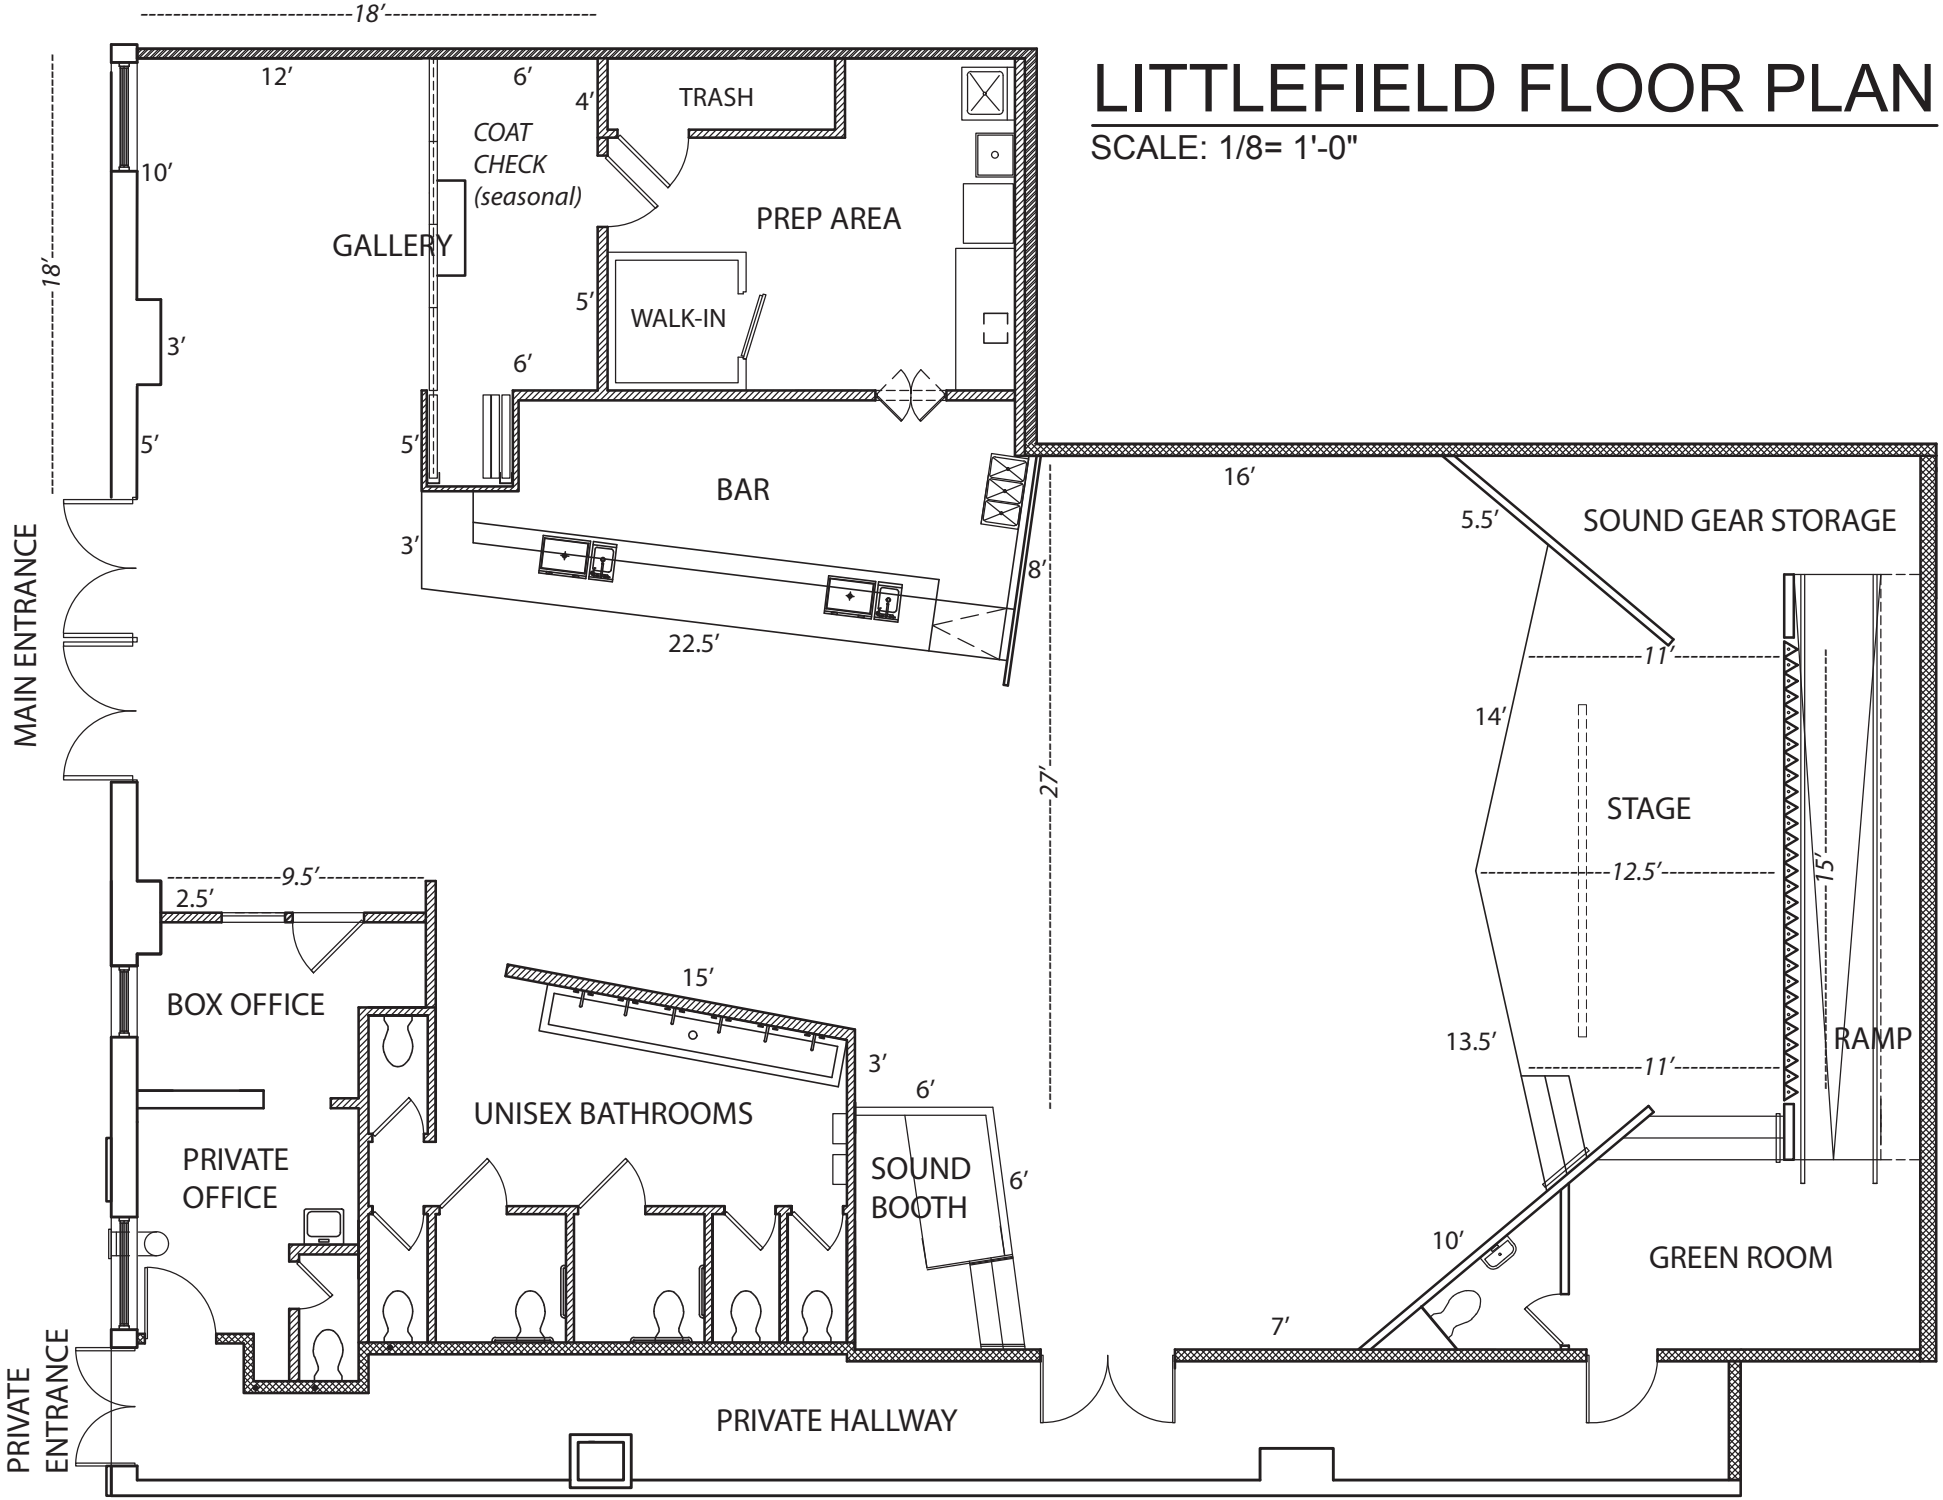
SCALE: 1/8= 1'-0"